


LEYENDA	
PROYECTO - JULIO	
PROYECTO - AGOSTO	
PROYECTO - SETIEMBRE	
PROYECTO - OCTUBRE	
PROYECTO - NOVIEMBRE	
PROYECTO - DICIEMBRE	

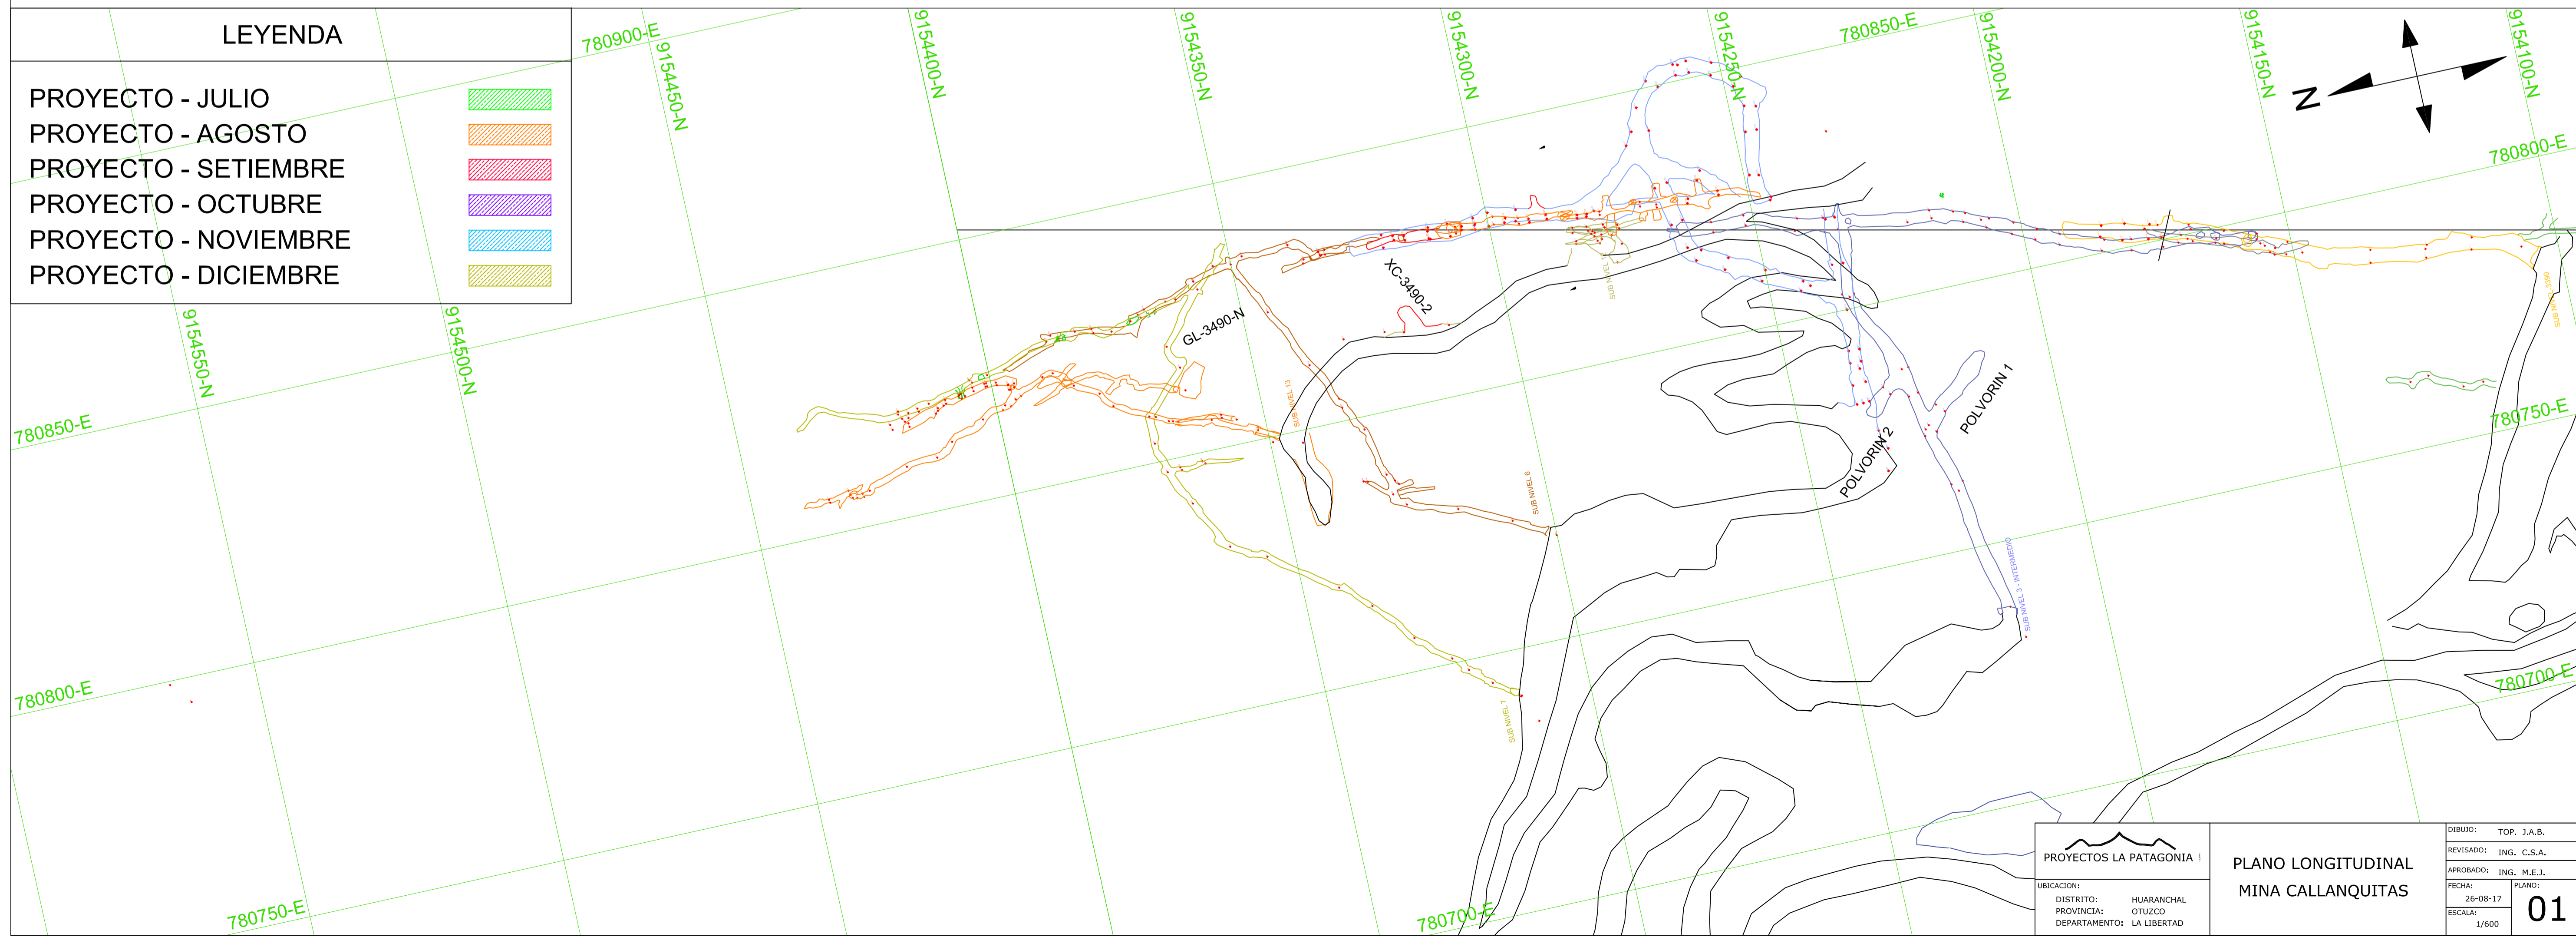

	PLANO LONGITUDINAL		DIBUJO: TOP. J.A.B. REVISADO: ING. C.S.A. APROBADO: ING. M.E.J. FECHA: 26-08-17 ESCALA: 1/600	
	MINA CALLANQUITAS			
	UBICACION:	HUARANCHAL		01
	PROVINCIA:	OTUZCO		
DEPARTAMENTO:	LA LIBERTAD			